


WIESLIACHER 21123

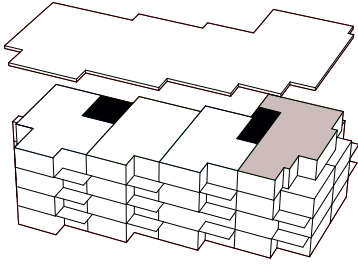

WIESLIACHER 23

Wohnung

Nr. WA23 031

4.5 Zimmer Attika

Geschoss


3. OG

Wohnfläche

117.6 m²

Aussenfläche

53.2 m²

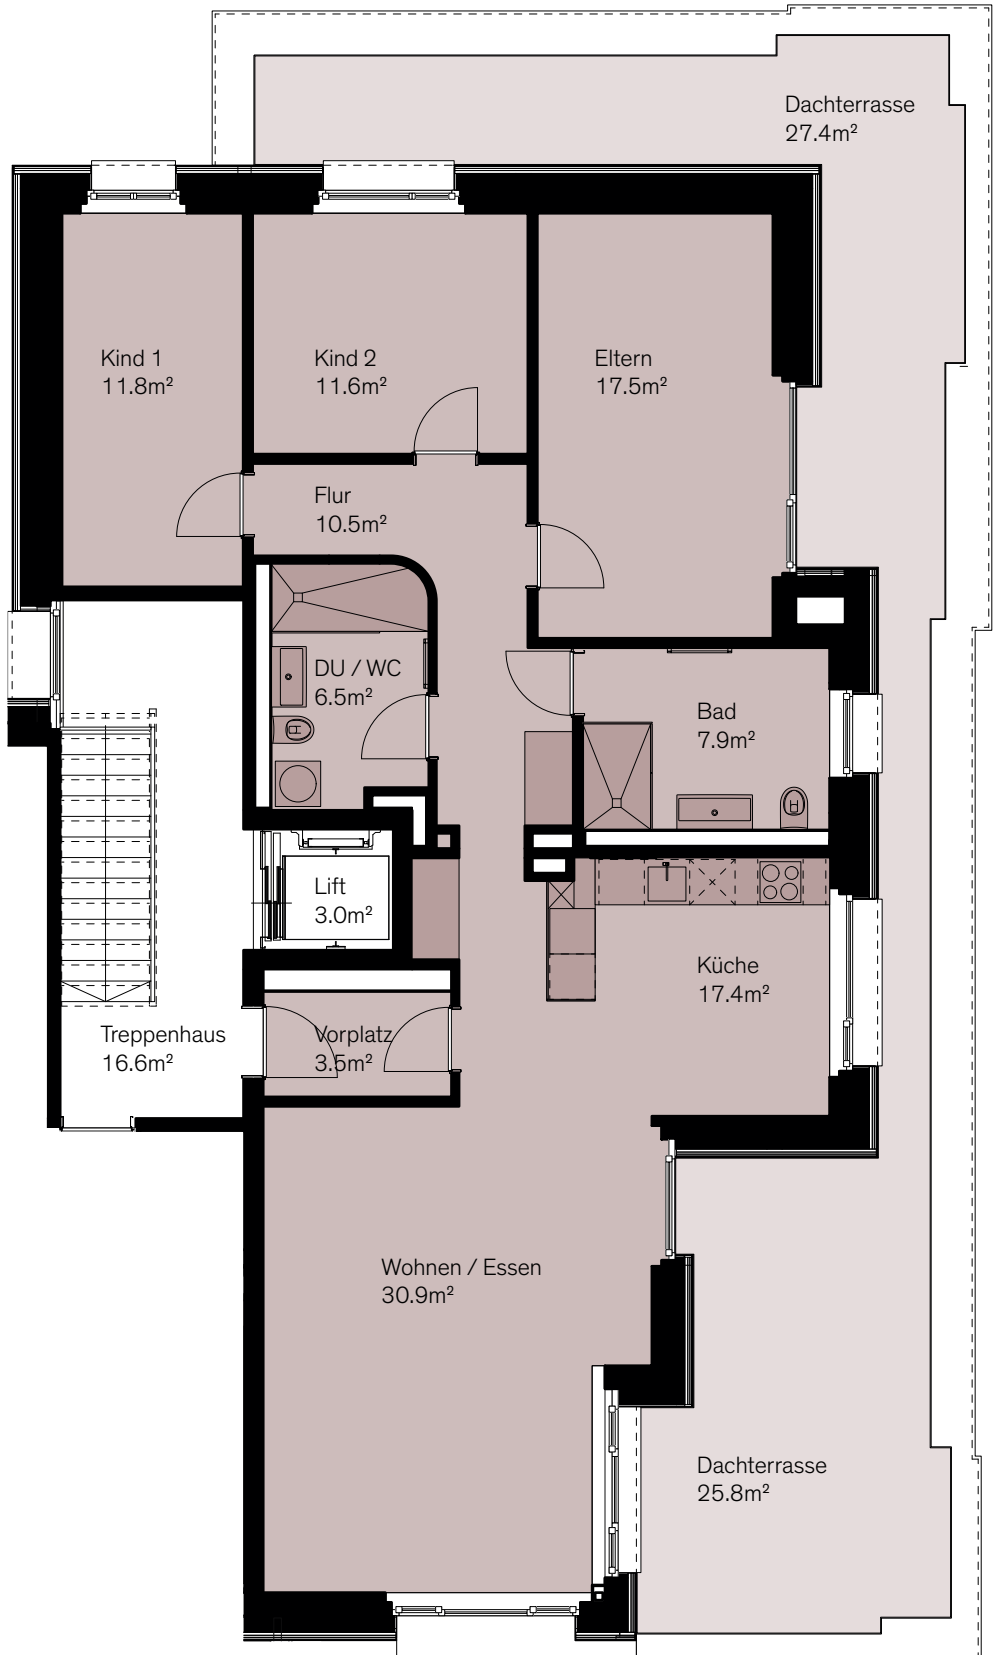

KELLER

IMMOBILIEN

Vermietung

Keller Immobilien-Treuhand AG
Kompetenzzentrum für Immobilien
Kirchstrasse 1
8304 Wallisellen
+41 44 800 85 85
kit@kit.ch
www.kit.ch

Plan 1:100



Alle Masse sind Annäherungswerte und unverbindlich.